


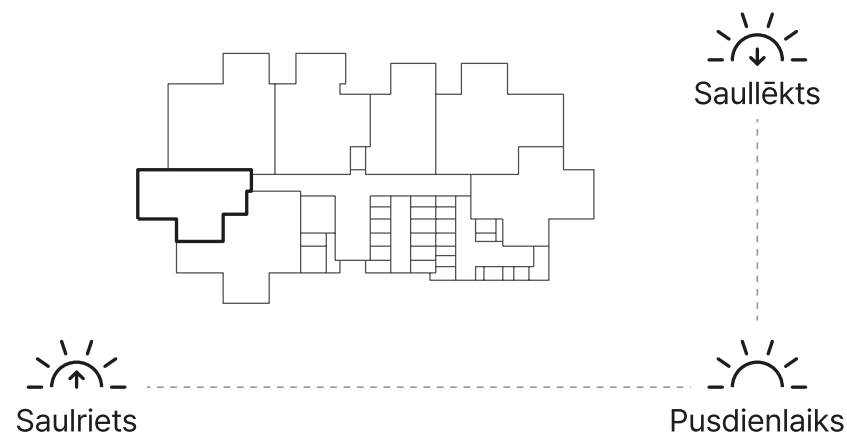

Mēness iela 6, Salaspils

Dzīvoklis: 2


Stāvs 1

Istabas 2

Dzīvojamā platība 37,4 m²

Terases platība 10,0 m²

Kopējā platība 47,4 m²

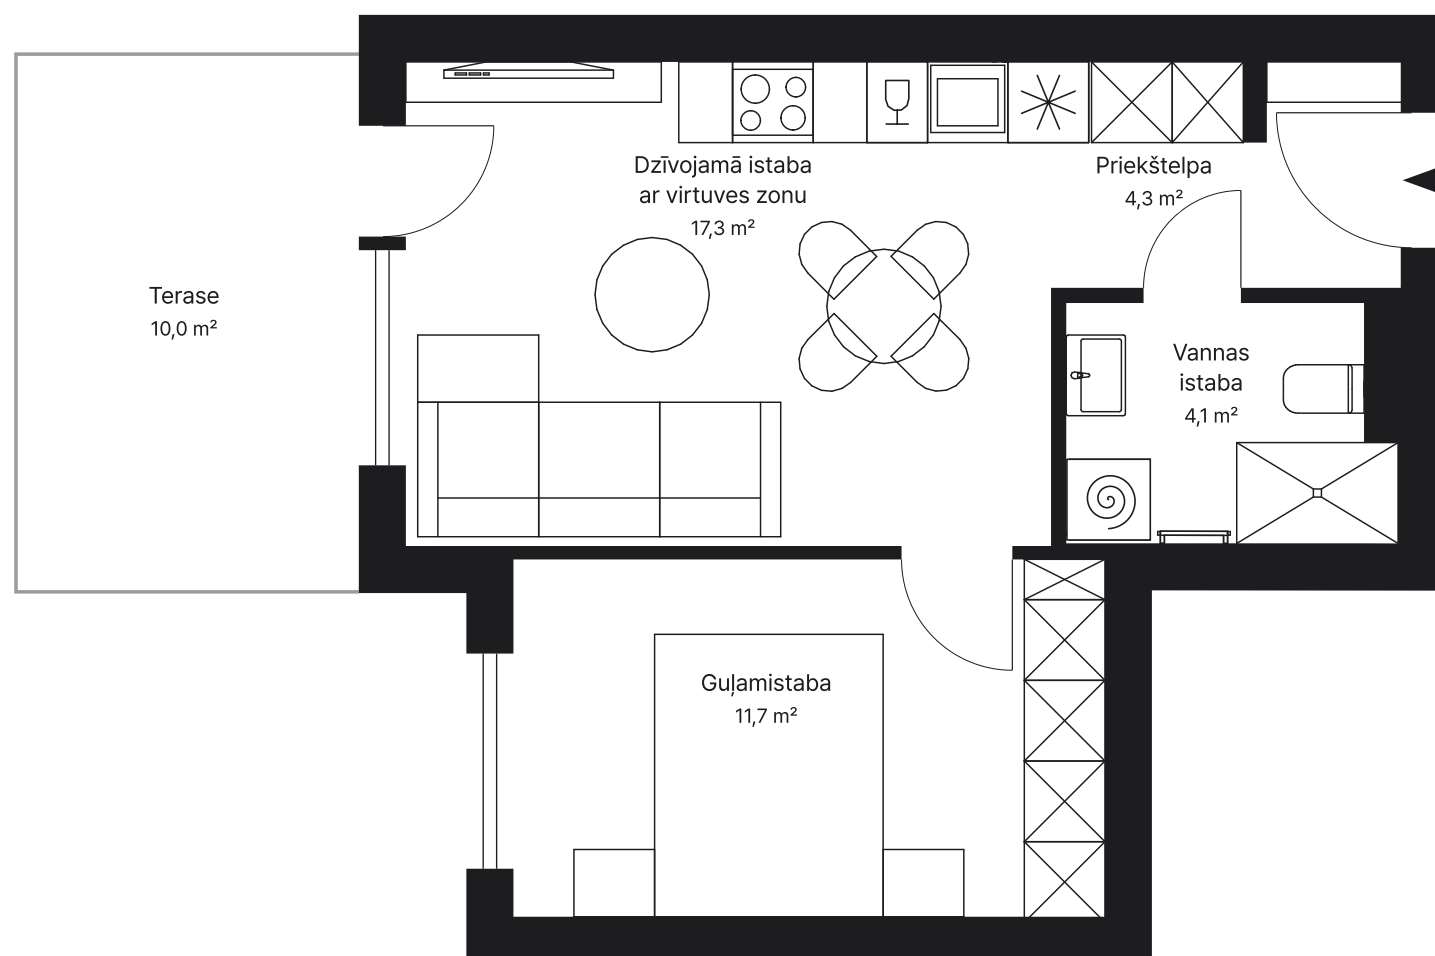

holme.estera.lv