


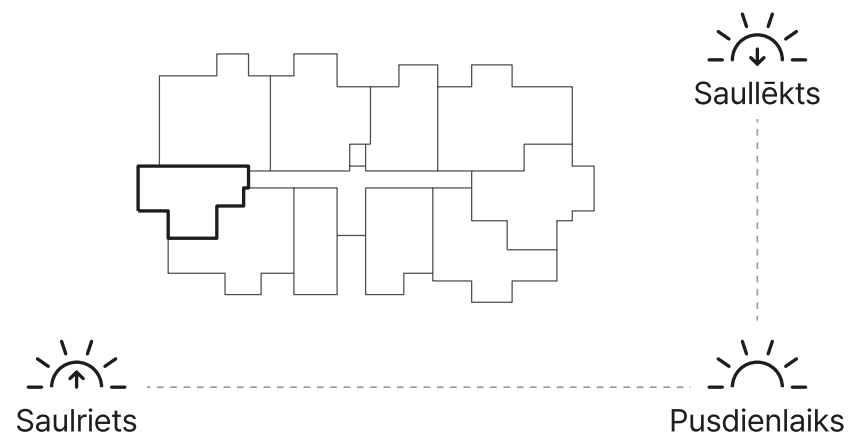

Mēness iela 6, Salaspils

Dzīvoklis: 20


Stāvs 3

Istabas 2

Dzīvojamā platība 37,4 m²

Balkona platība 4,5 m²

Kopējā platība 41,9 m²

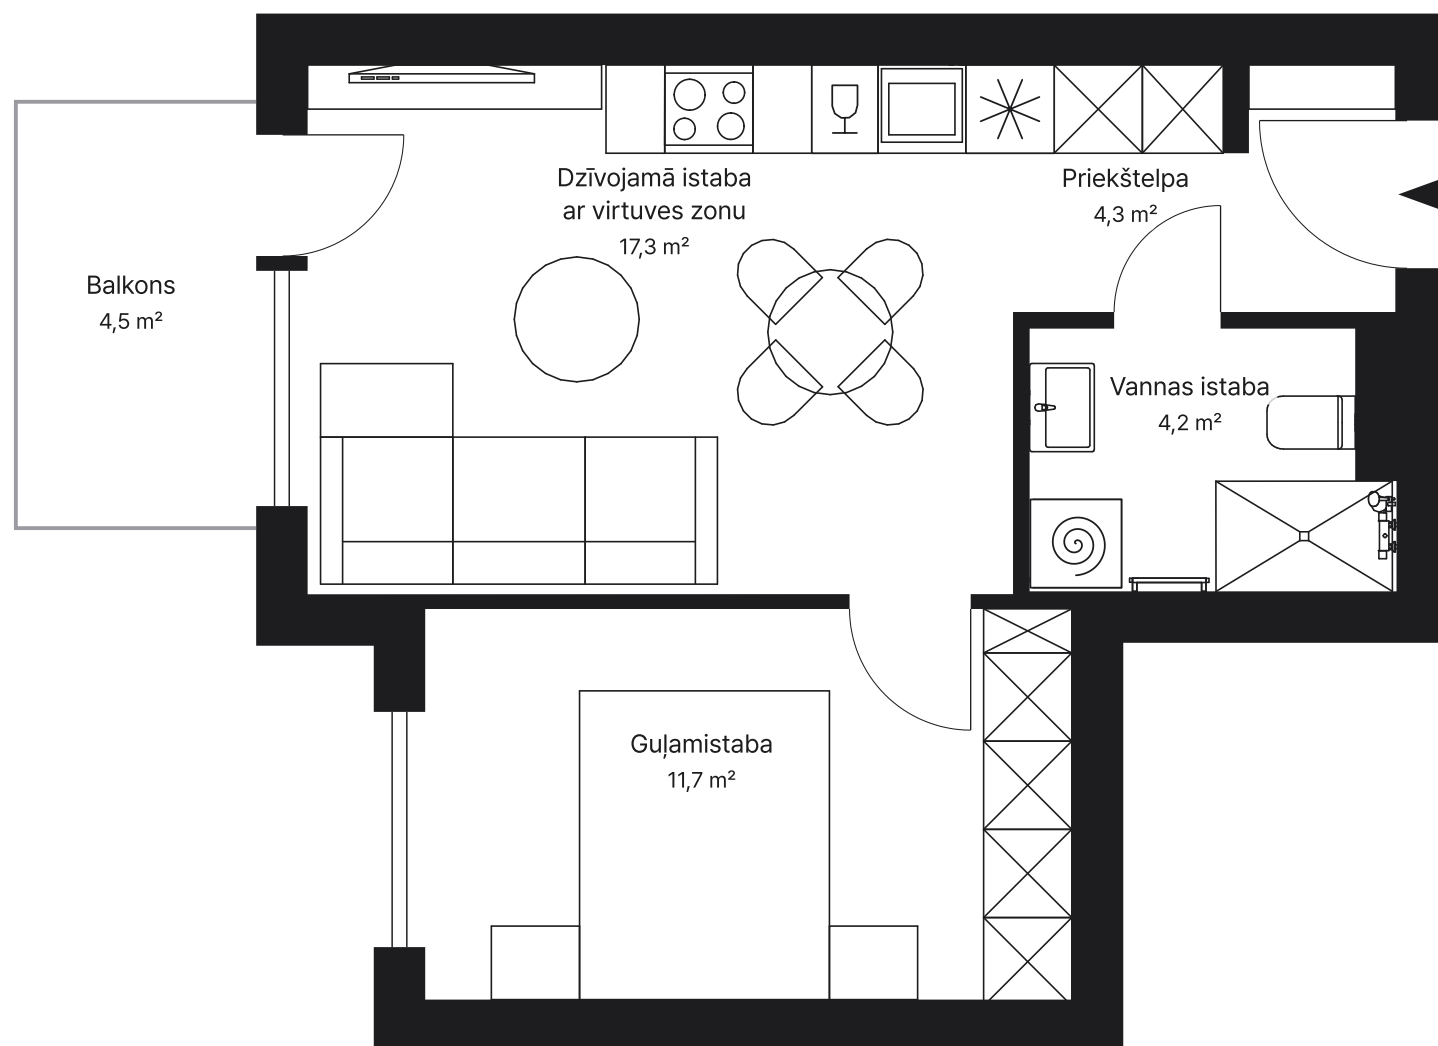

holme.estera.lv