


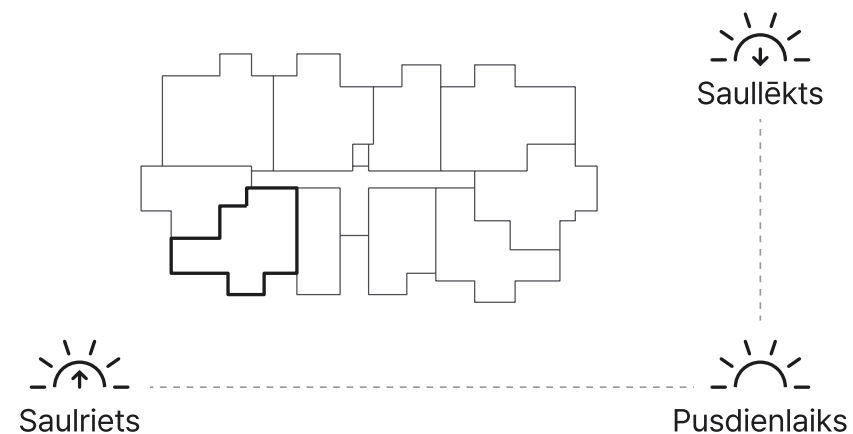

Mēness iela 6, Salaspils

Dzīvoklis: 29


Stāvs 4

Istabas 3

Dzīvojamā platība 54,3 m²

Balkona platība 4,5 m²

Kopējā platība 58,8 m²

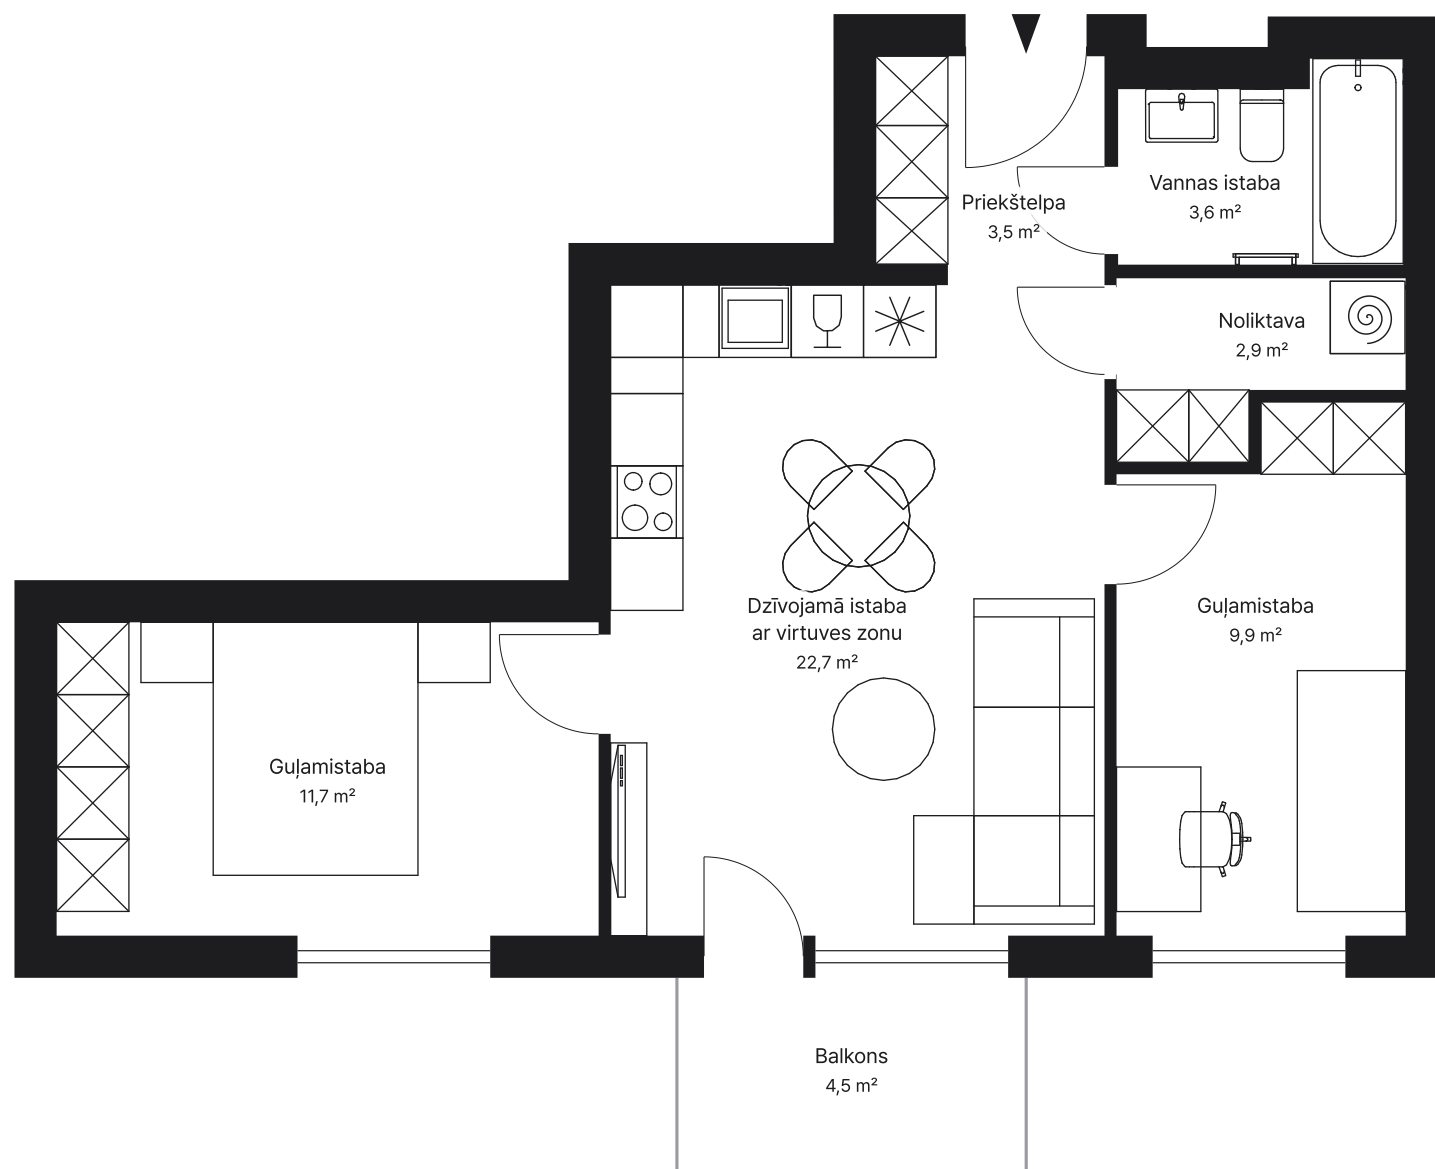

holme.estera.lv